
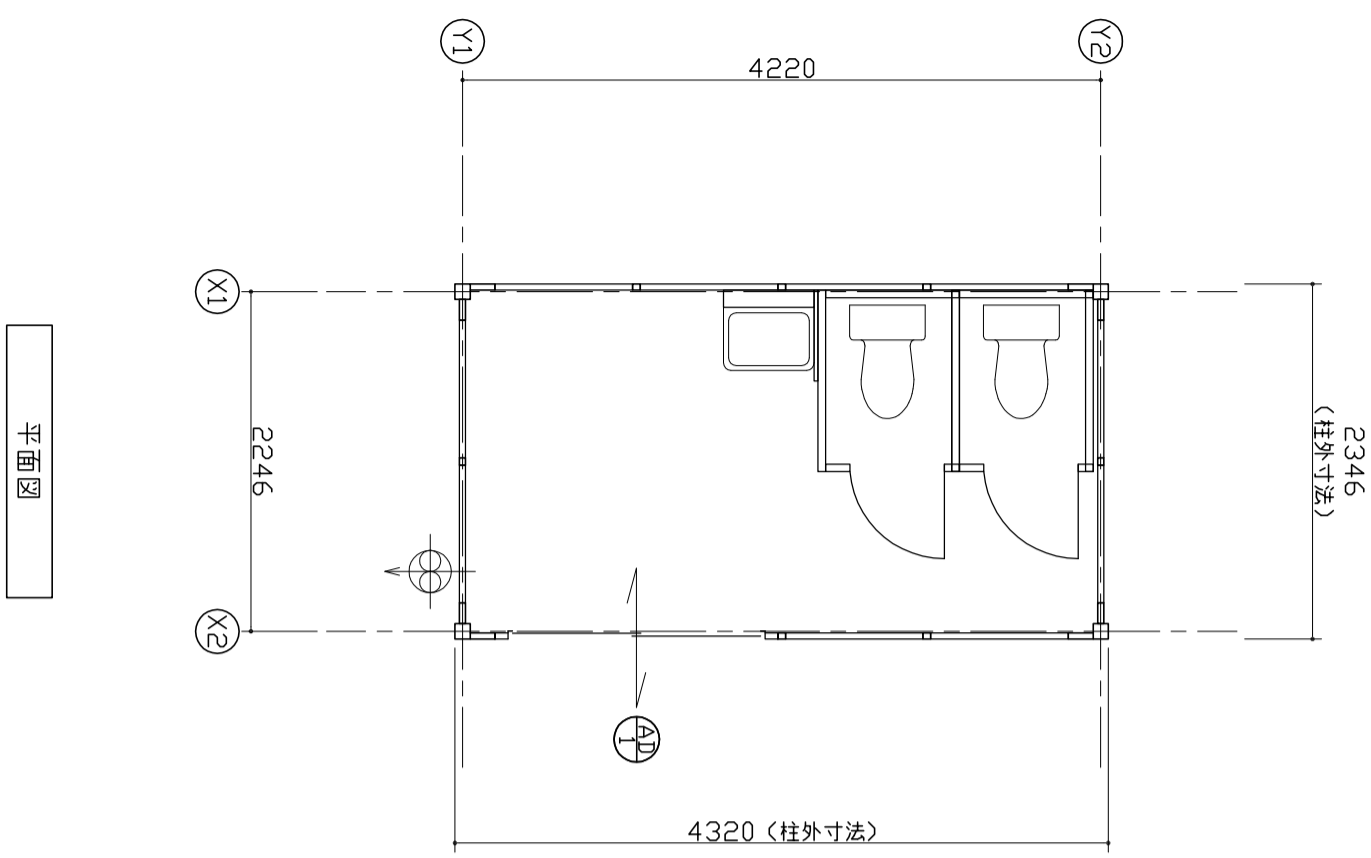
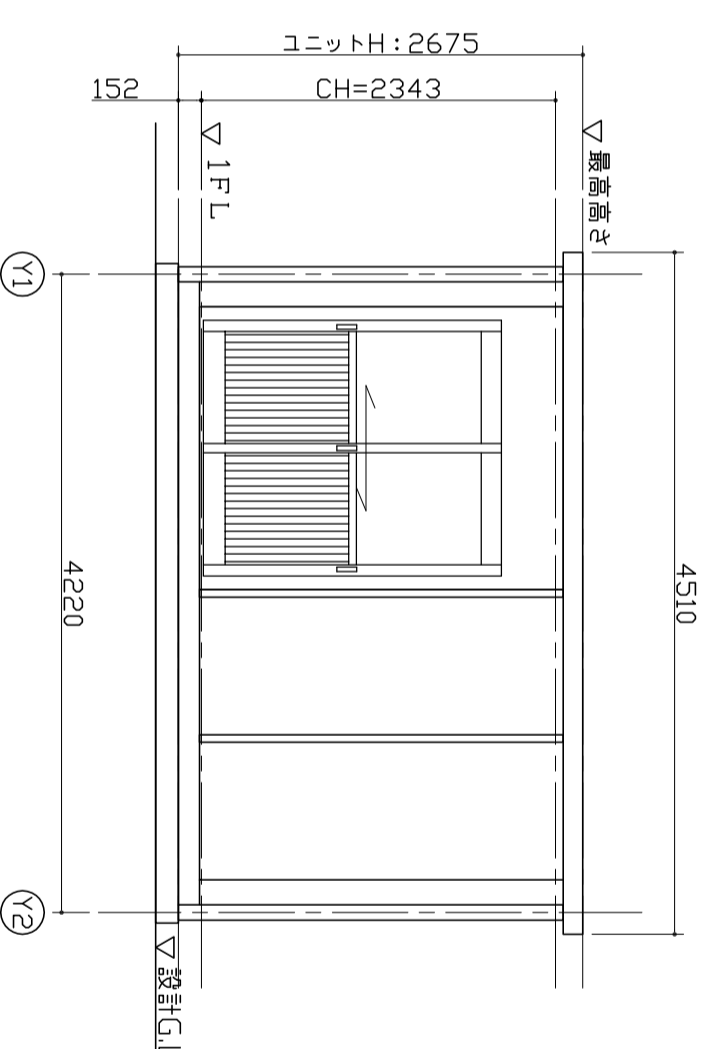
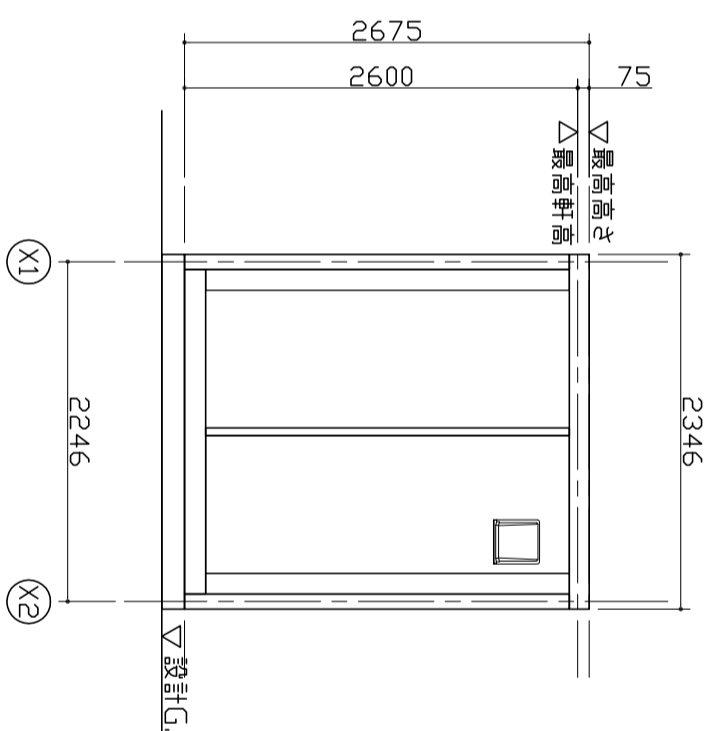
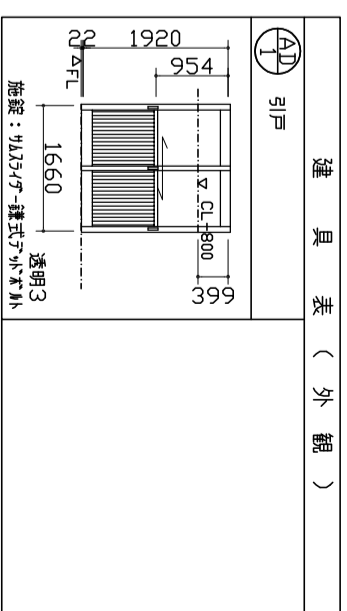


仕様	
構造	鉄骨造
屋根	金属折板 t=0.5
外部建具	アルミサッシ
庇	なし
床	合板 t=12 仕上：フロアベイト
外壁	外部仕上：カラー鋼板 t=0.27 断熱材：スチレンフォーム t=25 (複合パネル)
天井	内部仕上：カラー鋼板 t=0.27 化粧合板 t=4 断熱材：スチレンフォーム t=25

凡例	
名称	記号 仕様
20cm換気扇	① 20cm換気扇

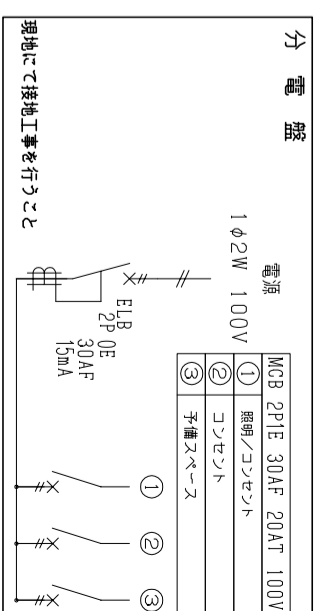

承認	-	作図	松井	縮尺	1:50 (A3)	日付	18/02/07	工事名称	平面図・立面図	型式	CT-42J 単体 平屋建て	お客様確認欄	図面番号	A-00
図面名称	平面図・立面図	製図番号	F1802011	年月日										

MOBILE SPACE by **エヌティエス**